


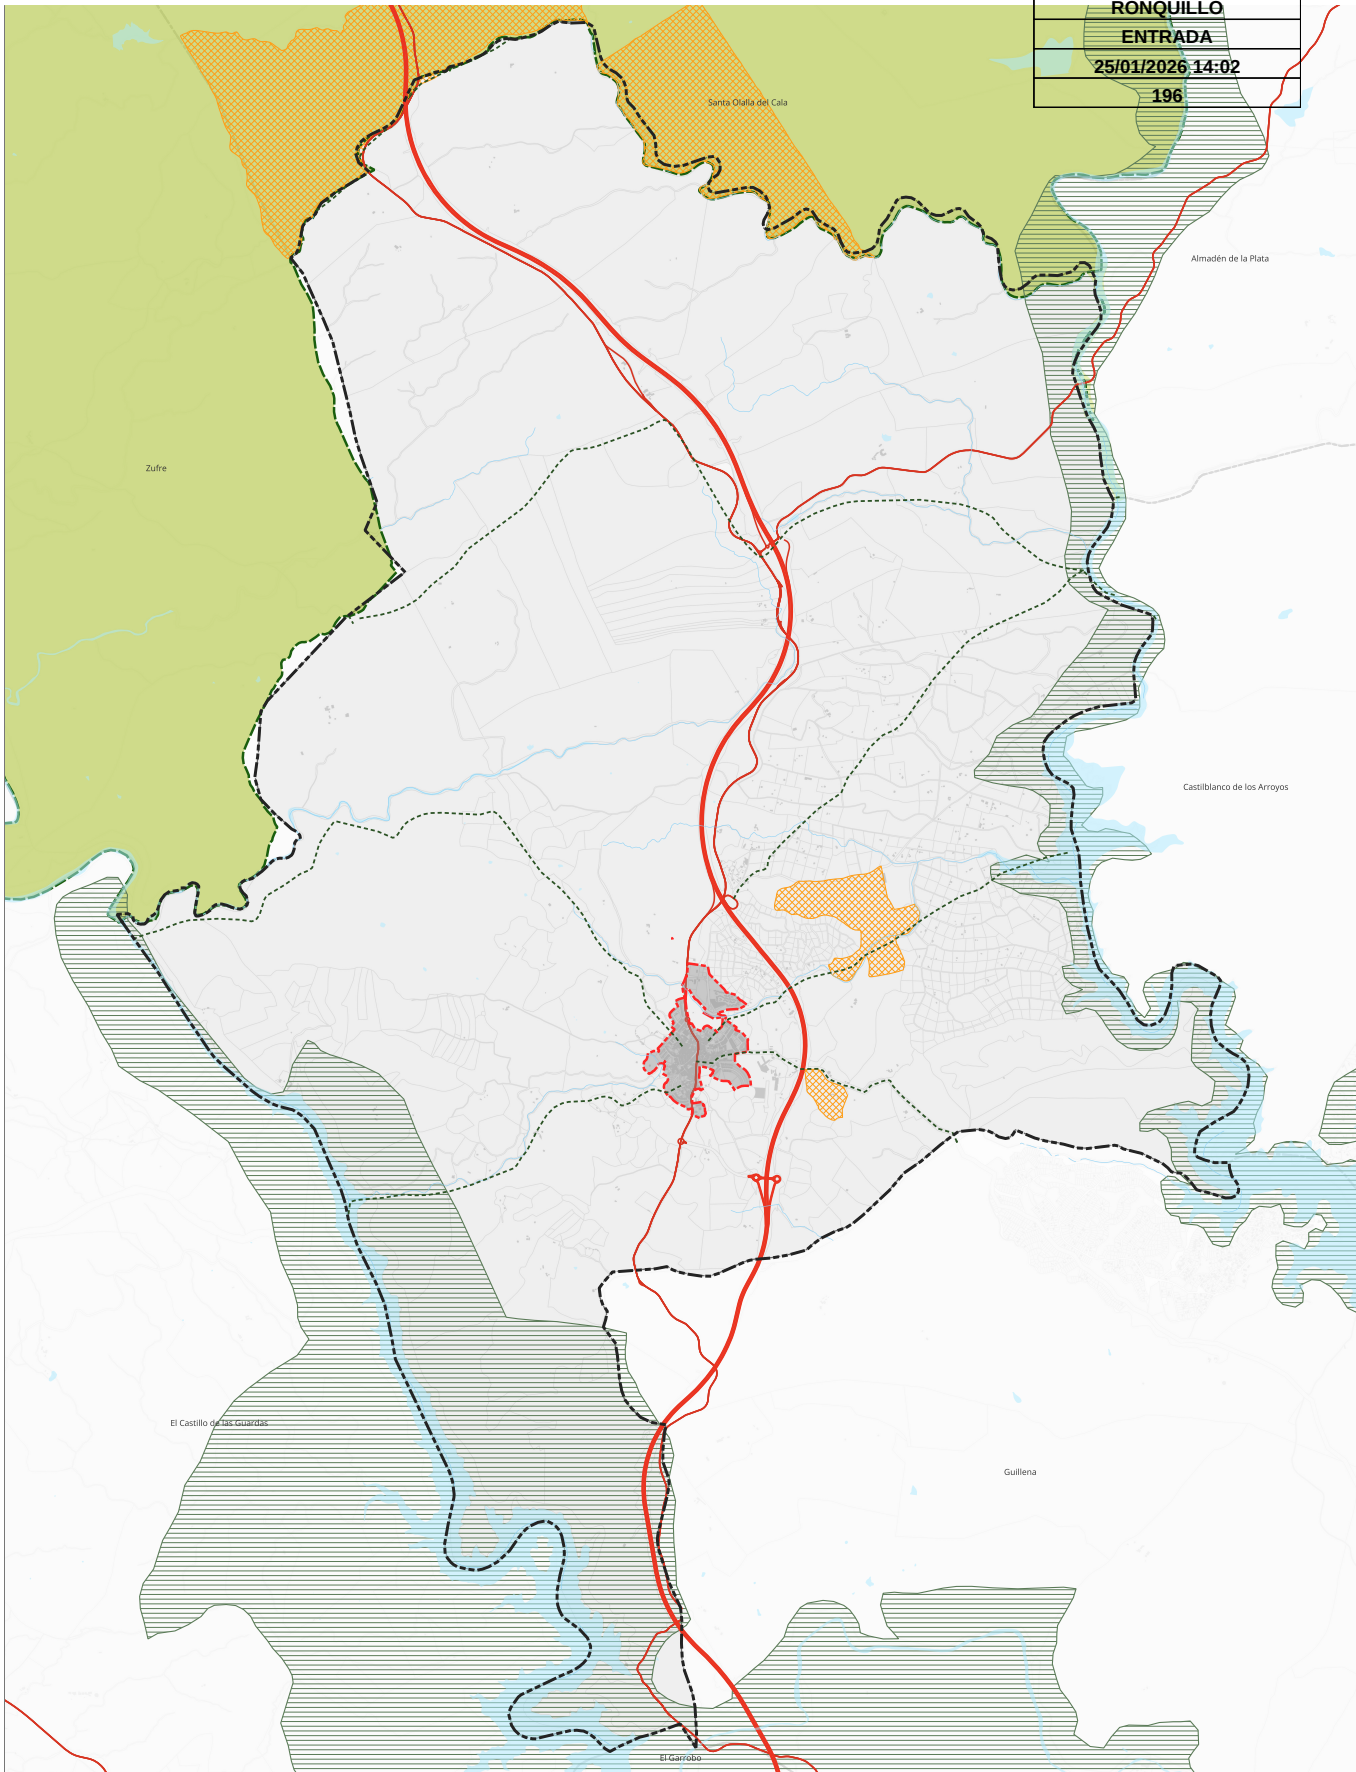

HIDROLOGÍA	INFRAESTRUCTURA DE COMUNICACIÓN	RIESGO DE INCENDIOS	OTRAS DETERMINACIONES
RED HIDROGRÁFICA	AUTOVÍA	EXTREMO	MUNICIPIOS COLINDANTES
MASAS DE AGUA	CARRETERA CONVENCIONAL	MUY ALTO	LÍMITE TÉRMINO MUNICIPAL
			SUELO URBANO



AYUNTAMIENTO DE EL RONQUILLO

FASE III
DOCUMENTO DE AVANCE Y DOCUMENTO INICIAL
ESTRATÉGICO (DIE)

ÁREAS SENSIBLES Y RIESGOS
PLANO DE INFORMACIÓN

ESCALA: 1:20.000 FECHA: ENERO 2026



DIPUTACIÓN PROVINCIAL DE SEVILLA




buró4

1.05

Código Seguro de Verificación	IV7QG7AKZZON3DV2TR6FH5RDOE	Fecha	25/01/2026 14:02:01
Normativa	Este documento incorpora firma electrónica reconocida de acuerdo a la ley 6/2020, de 11 de noviembre, reguladora de determinados aspectos de los servicios electrónicos de confianza.		
Firmante	RAMON DE LOS SANTOS CUEVAS REBOLLO		
Url de verificación	https://portal.dipusevilla.es/vfirma/code/IV7QG7AKZZON3DV2TR6FH5RDOE	Página	1/3



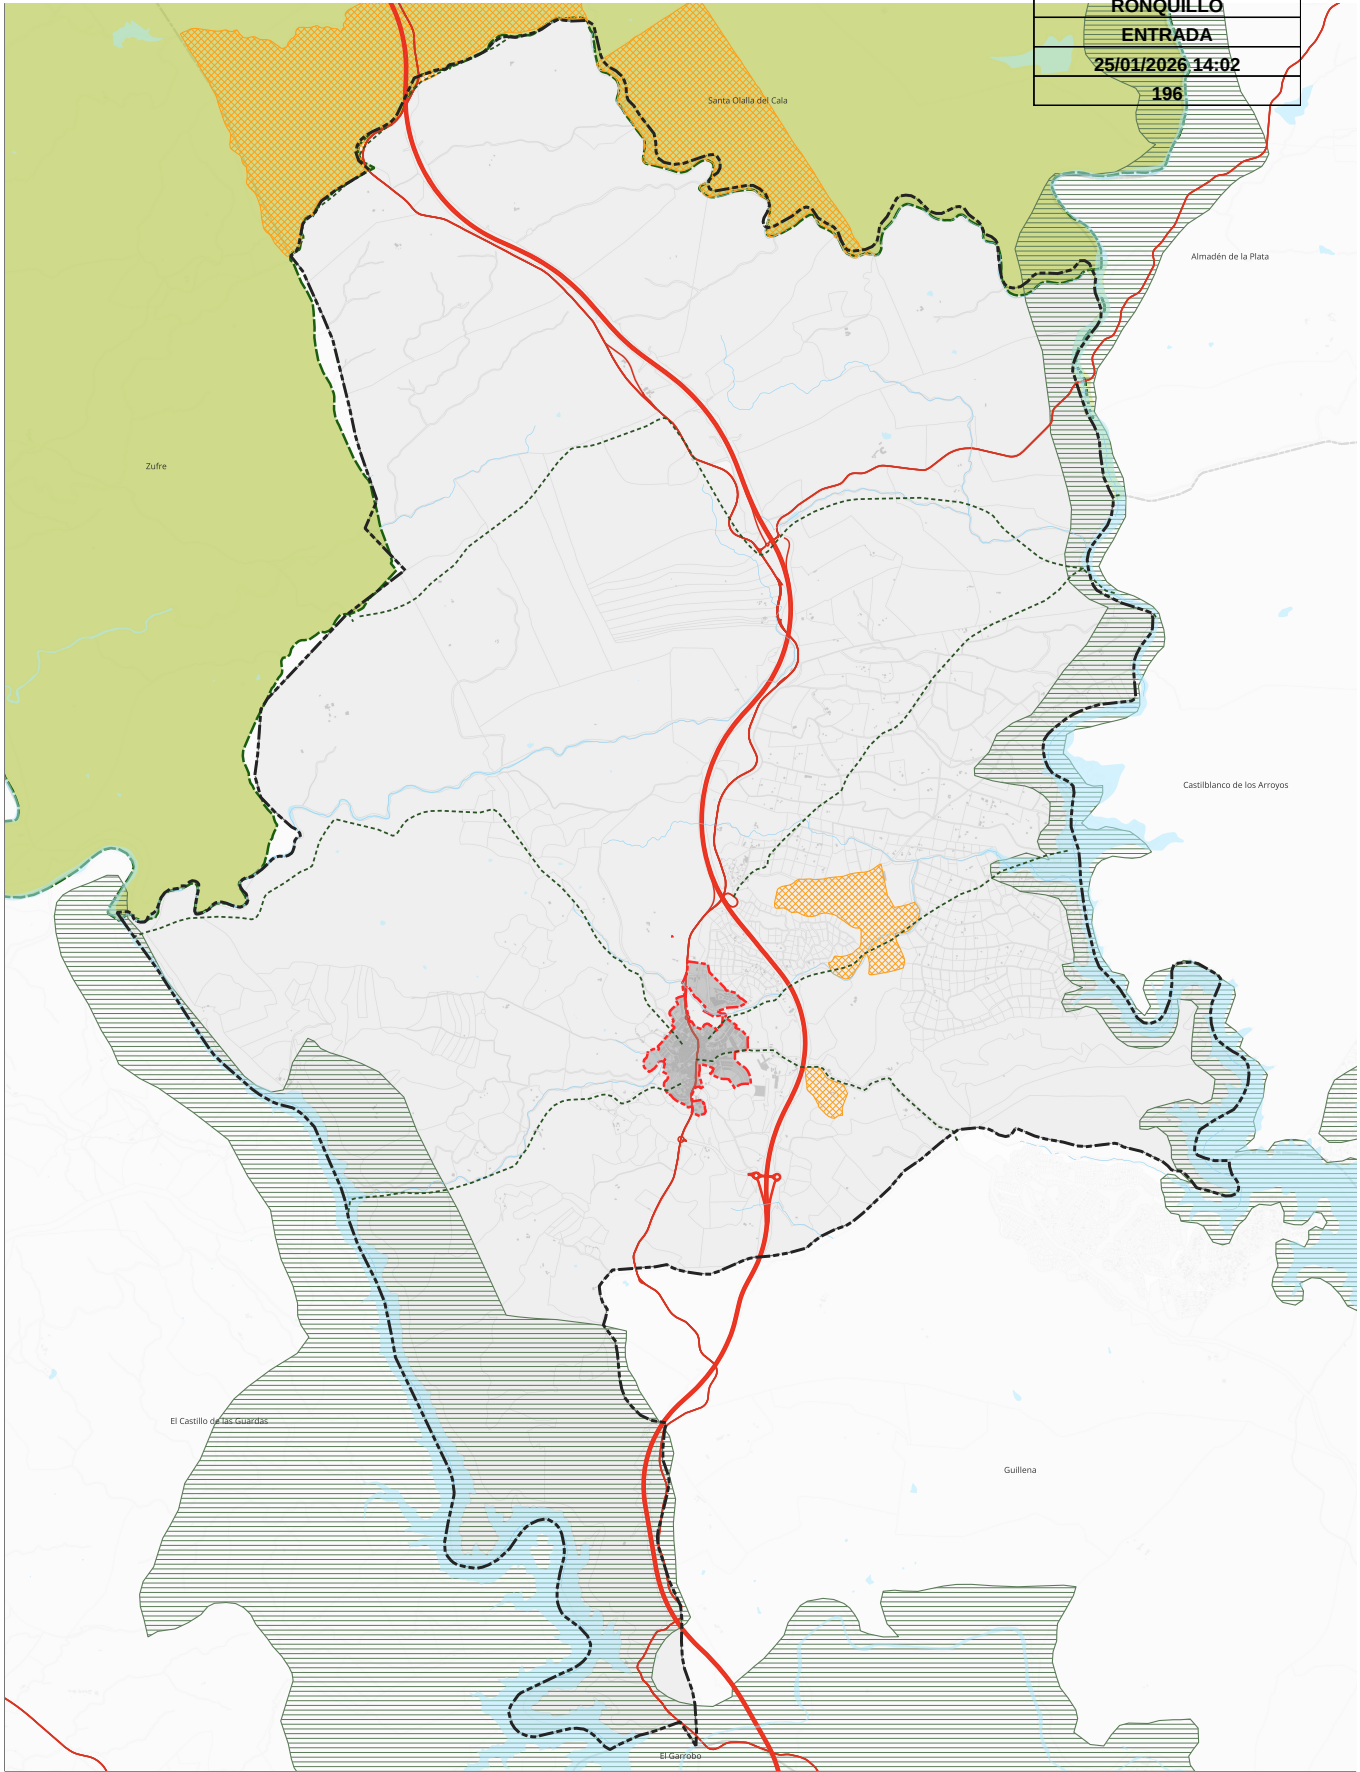

INFRAESTRUCTURA DE COMUNICACIÓN	HIDROLOGÍA	RED DE CAMINOS	MONTES PÚBLICOS	OTRAS DETERMINACIONES
AUTOVÍA	RED HIDROGRÁFICA	VÍAS PECUARIAS	PARQUE NATURAL	MUNICIPIOS COUNDANTES
CARRETERA CONVENCIONAL	MASAS DE AGUA	VÍA VERDE	ZEC	LÍMITE TÉRMINO MUNICIPAL
		PEPMF	ZEPA	SUELO URBANO



AYUNTAMIENTO DE EL
RONQUILLO

CONSEJO DE GOBIERNO
MUNICIPAL

FASE III
DOCUMENTO DE AVANCE Y DOCUMENTO INICIAL
ESTRATÉGICO (DIE)

AFECCIONES Y VÍAS PECUARIAS
PLANO DE INFORMACIÓN

ESCALA: 1:20.000 FECHA: ENERO 2026



Diputación
de Sevilla

Procedimiento
Presupuesto
2026





buró4

Studio &
Presupuesto S.L.

PLANO Nº

I.06

Código Seguro de Verificación	IV7QG7AKZZON3DV2TR6FH5RDOE	Fecha	25/01/2026 14:02:01
Normativa	Este documento incorpora firma electrónica reconocida de acuerdo a la ley 6/2020, de 11 de noviembre, reguladora de determinados aspectos de los servicios electrónicos de confianza.		
Firmante	RAMON DE LOS SANTOS CUEVAS REBOLLO		
Url de verificación	https://portal.dipusevilla.es/vfirma/code/IV7QG7AKZZON3DV2TR6FH5RDOE	Página	2/3

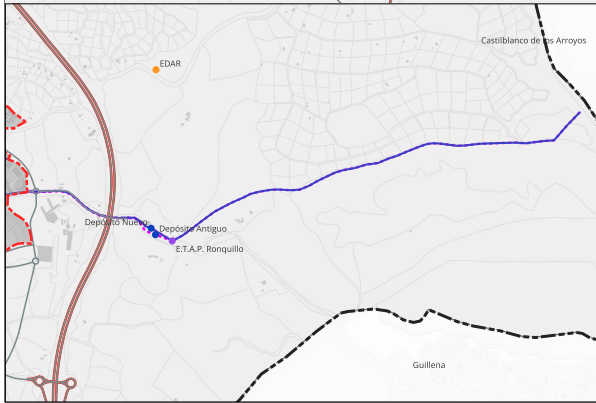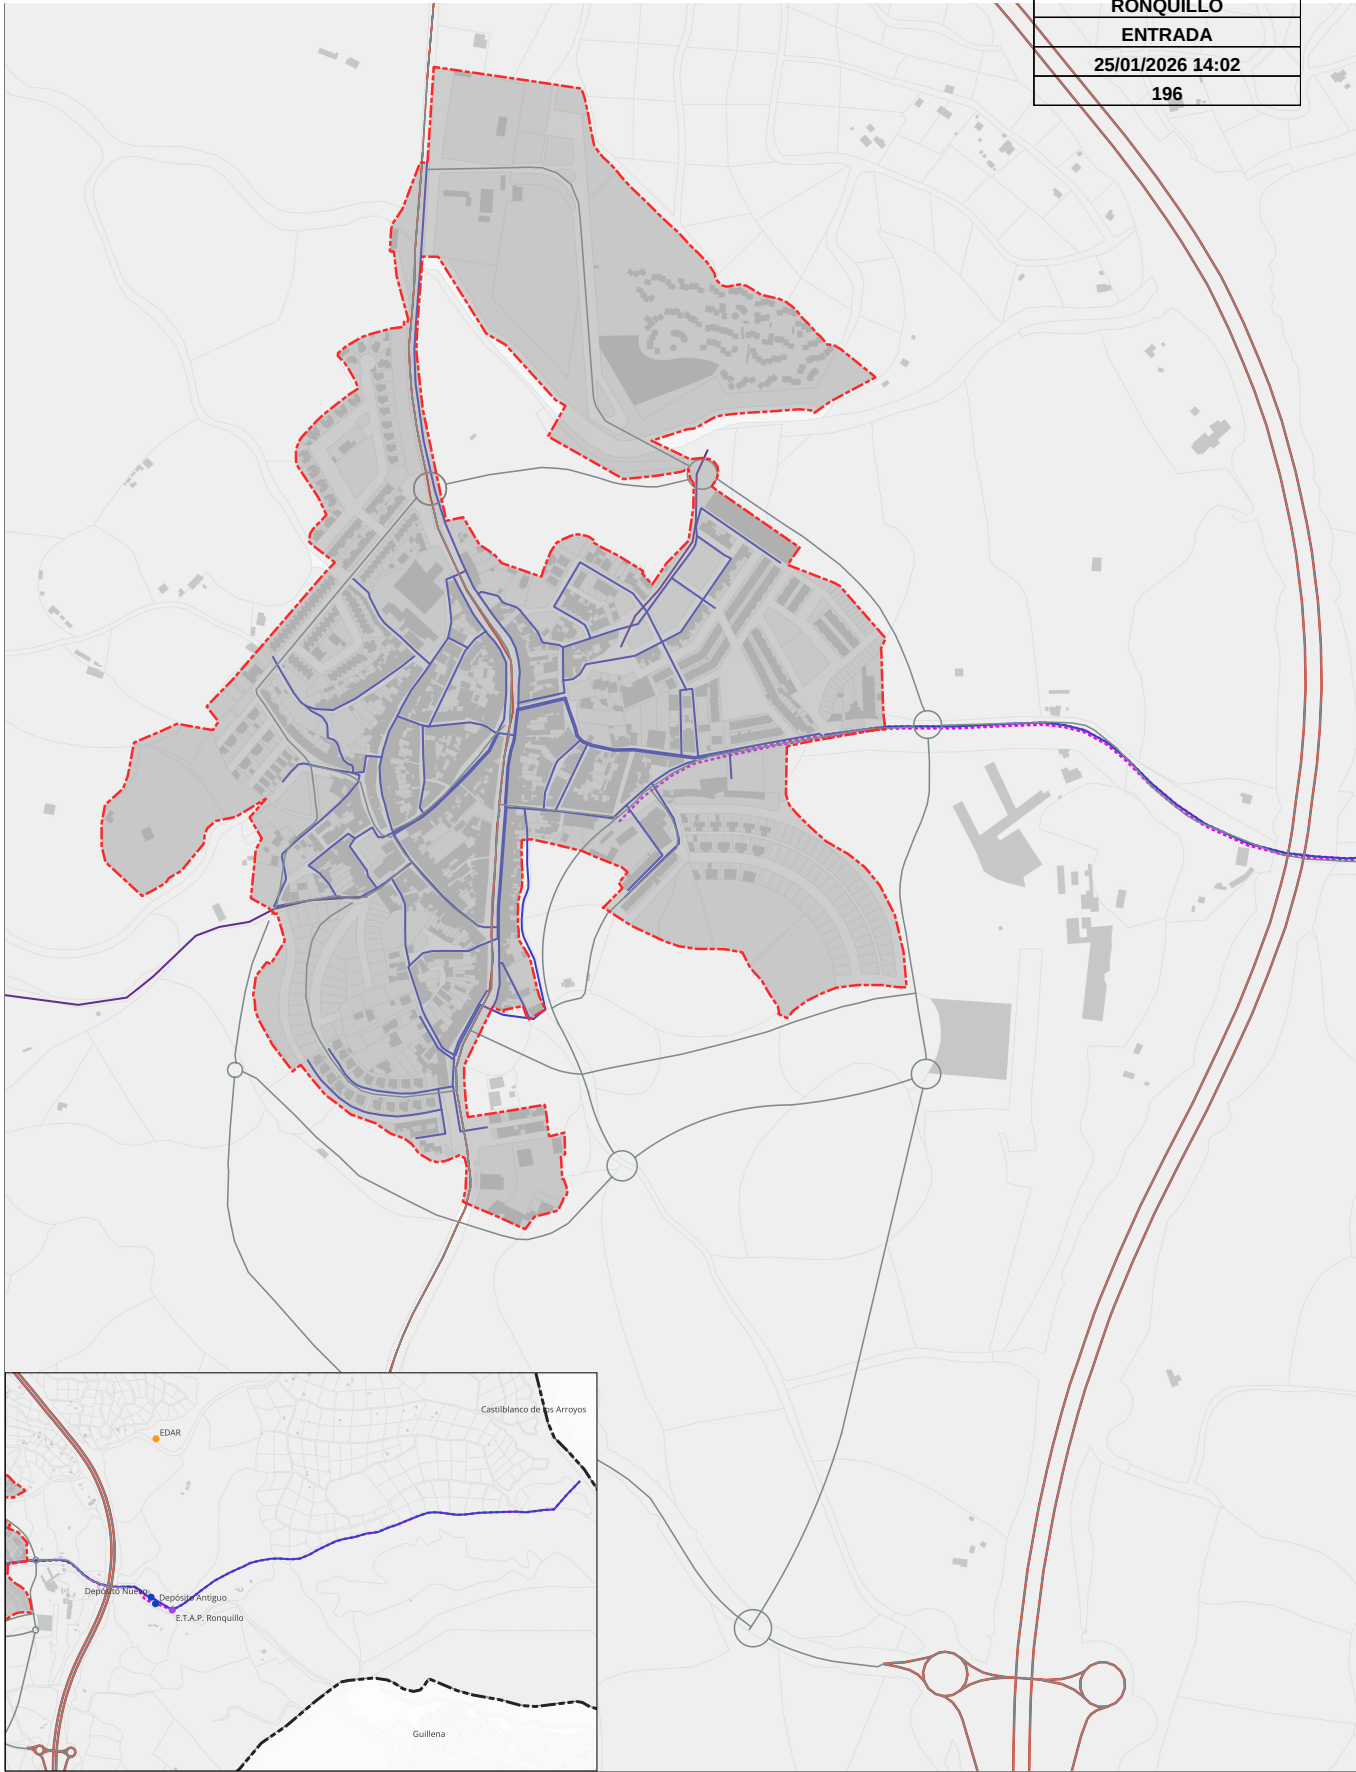

INFRAESTRUCTURA DE COMUNICACIÓN	INFRAESTRUCTURA HIDRÁULICA	OTRAS DETERMINACIONES
— AUTOVÍA	— RED DE CONDUCCIÓN	— MUNICIPIOS COLINDANTES
— CARRETERA CONVENCIONAL	— CONDUCCIÓN AS	— LÍMITE TÉRMINO MUNICIPAL
— SISTEMA VIARIO	— COLECTOR	— SUELO URBANO
	● DEPÓSITO	
	● EDAR	
	● ETAP	



AYUNTAMIENTO DE EL
RONQUILLO

FASE III
DOCUMENTO DE AVANCE Y DOCUMENTO INICIAL
ESTRATÉGICO (DIE)

INFRAESTRUCTURAS
PLANO DE INFORMACIÓN

ESCALA: 1:20.000 FECHA: ENERO 2026



DIPUTACIÓN
PROVINCIAL
DE SEVILLA



buró4

Equipo Redactor

1.07

Código Seguro de Verificación	IV7QG7AKZZON3DV2TR6FH5RDOE	Fecha	25/01/2026 14:02:01
Normativa	Este documento incorpora firma electrónica reconocida de acuerdo a la ley 6/2020, de 11 de noviembre, reguladora de determinados aspectos de los servicios electrónicos de confianza.		
Firmante	RAMON DE LOS SANTOS CUEVAS REBOLLO		
Url de verificación	https://portal.dipusevilla.es/vfirma/code/IV7QG7AKZZON3DV2TR6FH5RDOE	Página	3/3

