


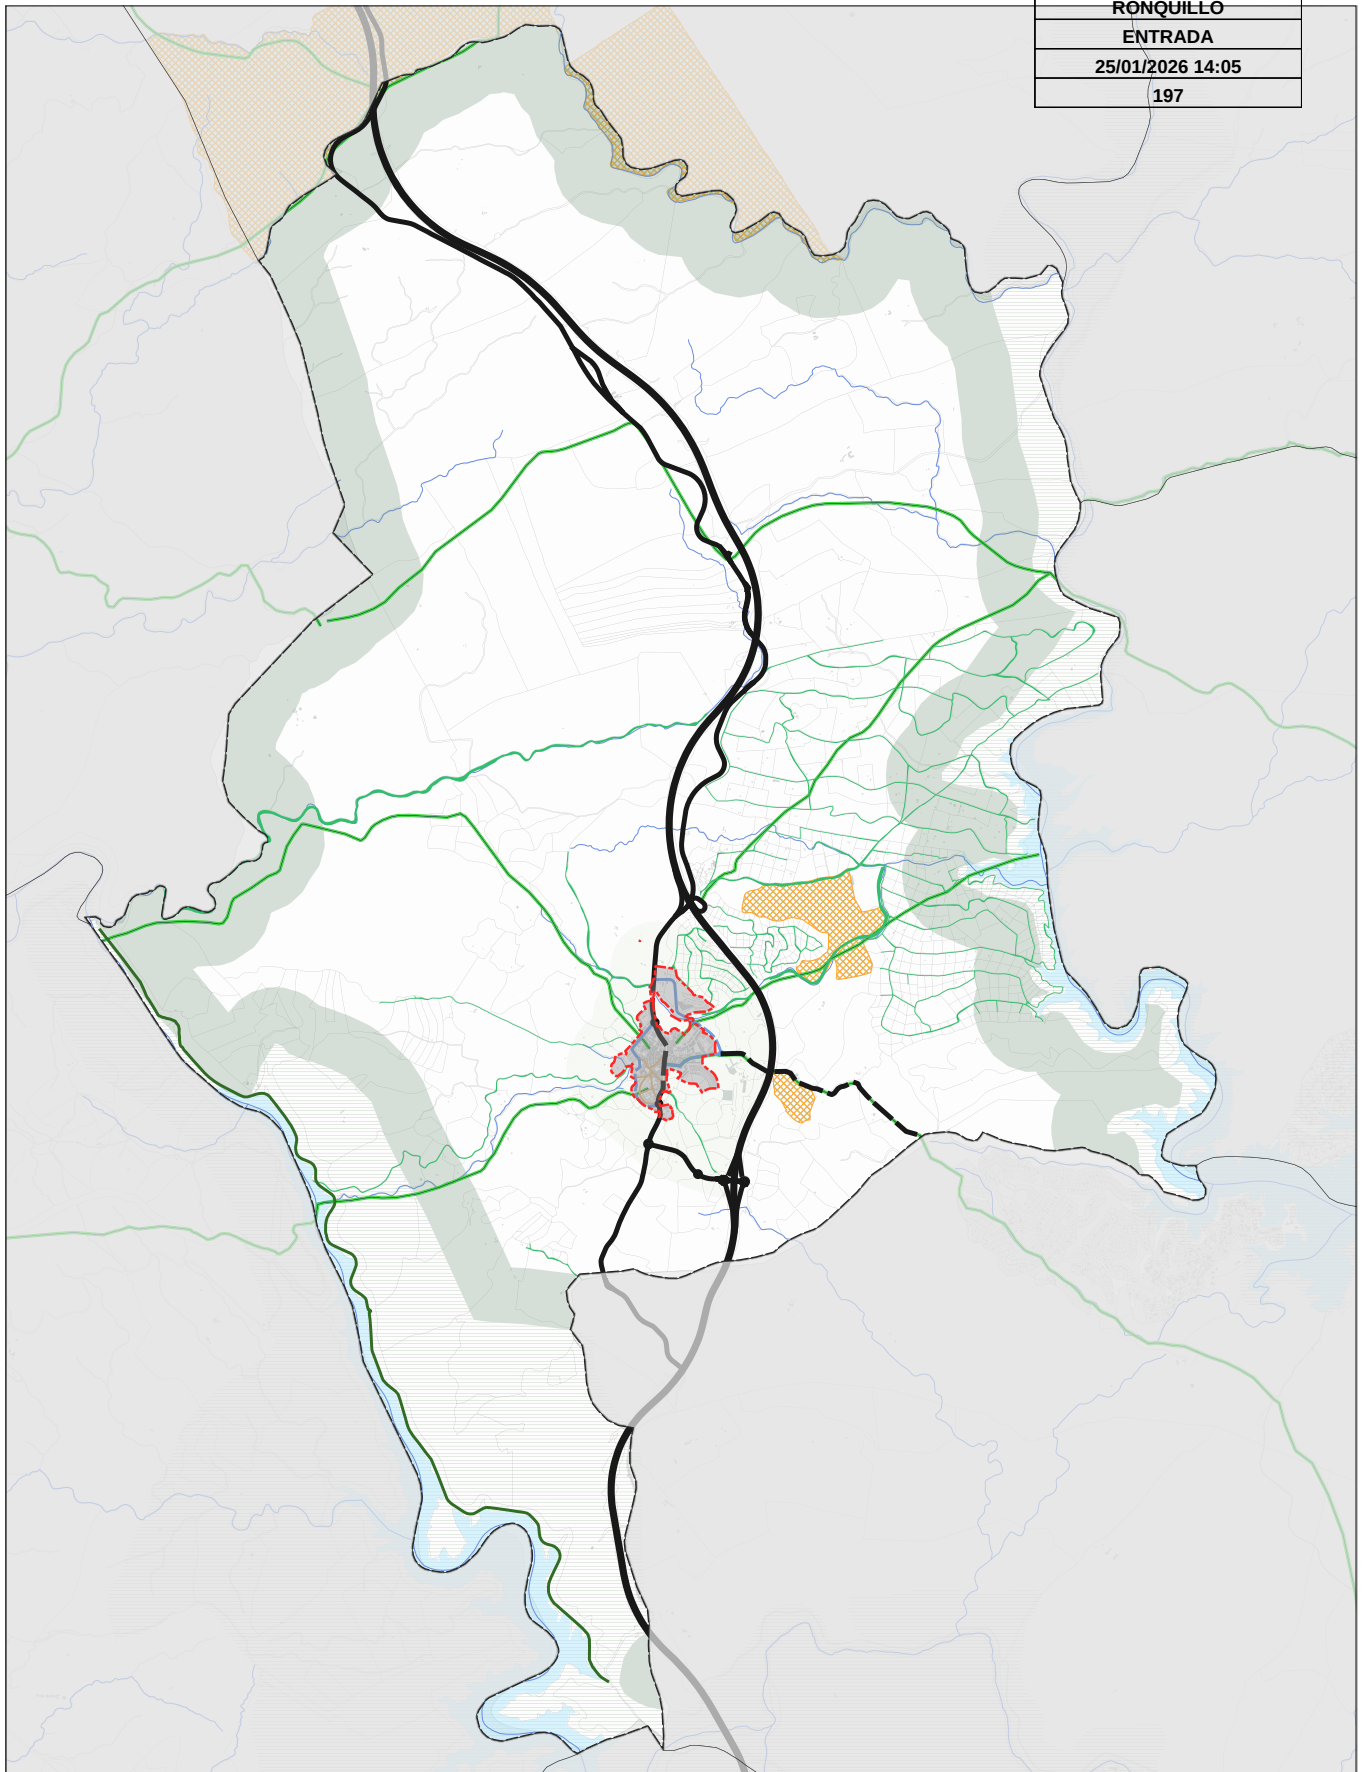

CLASIFICACIÓN DEL SUELO

SUELO URBANO
SUELO RÚSTICO

MOVILIDAD

TERRITORIAL - PROPUESTA
TERRITORIAL - EJECUTADO
ESTRUCTURANTE - PROPUESTA
ESTRUCTURANTE - EJECUTADO
VÍAS PECUARIAS
VÍA VERDE
CAMINOS RURALES

HIDROLOGÍA

MASAS DE AGUA
RED HIDROGRÁFICA

PROTECCIÓN AMBIENTAL

MONTES PÚBLICOS
PEPRM

SENSIBILIDAD AMBIENTAL

PROTECCIÓN PASADÍSTICA
PROTECCIÓN DE TRANSICIÓN

OTRAS DETERMINACIONES

MUNICIPIOS COLINDANTES
LÍMITE TÉRMINO MUNICIPAL



FASE III
DOCUMENTO DE AVANCE Y DOCUMENTO INICIAL
ESTRATÉGICO (DIE)

PLAN DE ORDENACIÓN
ALTERNATIVA I (TÉRMINO MUNICIPAL)

ESCALA: 1:20.000 FECHA: ENERO 2026

buró4
Equipo Redactor

0.02a

Código Seguro de Verificación	IV7QG7AIB476XKHDC3QSOXTCOA	Fecha	25/01/2026 14:05:35
Normativa	Este documento incorpora firma electrónica reconocida de acuerdo a la ley 6/2020, de 11 de noviembre, reguladora de determinados aspectos de los servicios electrónicos de confianza.		
Firmante	RAMON DE LOS SANTOS CUEVAS REBOLLO		
Url de verificación	https://portal.dipusevilla.es/vfirma/code/IV7QG7AIB476XKHDC3QSOXTCOA	Página	1/2



