


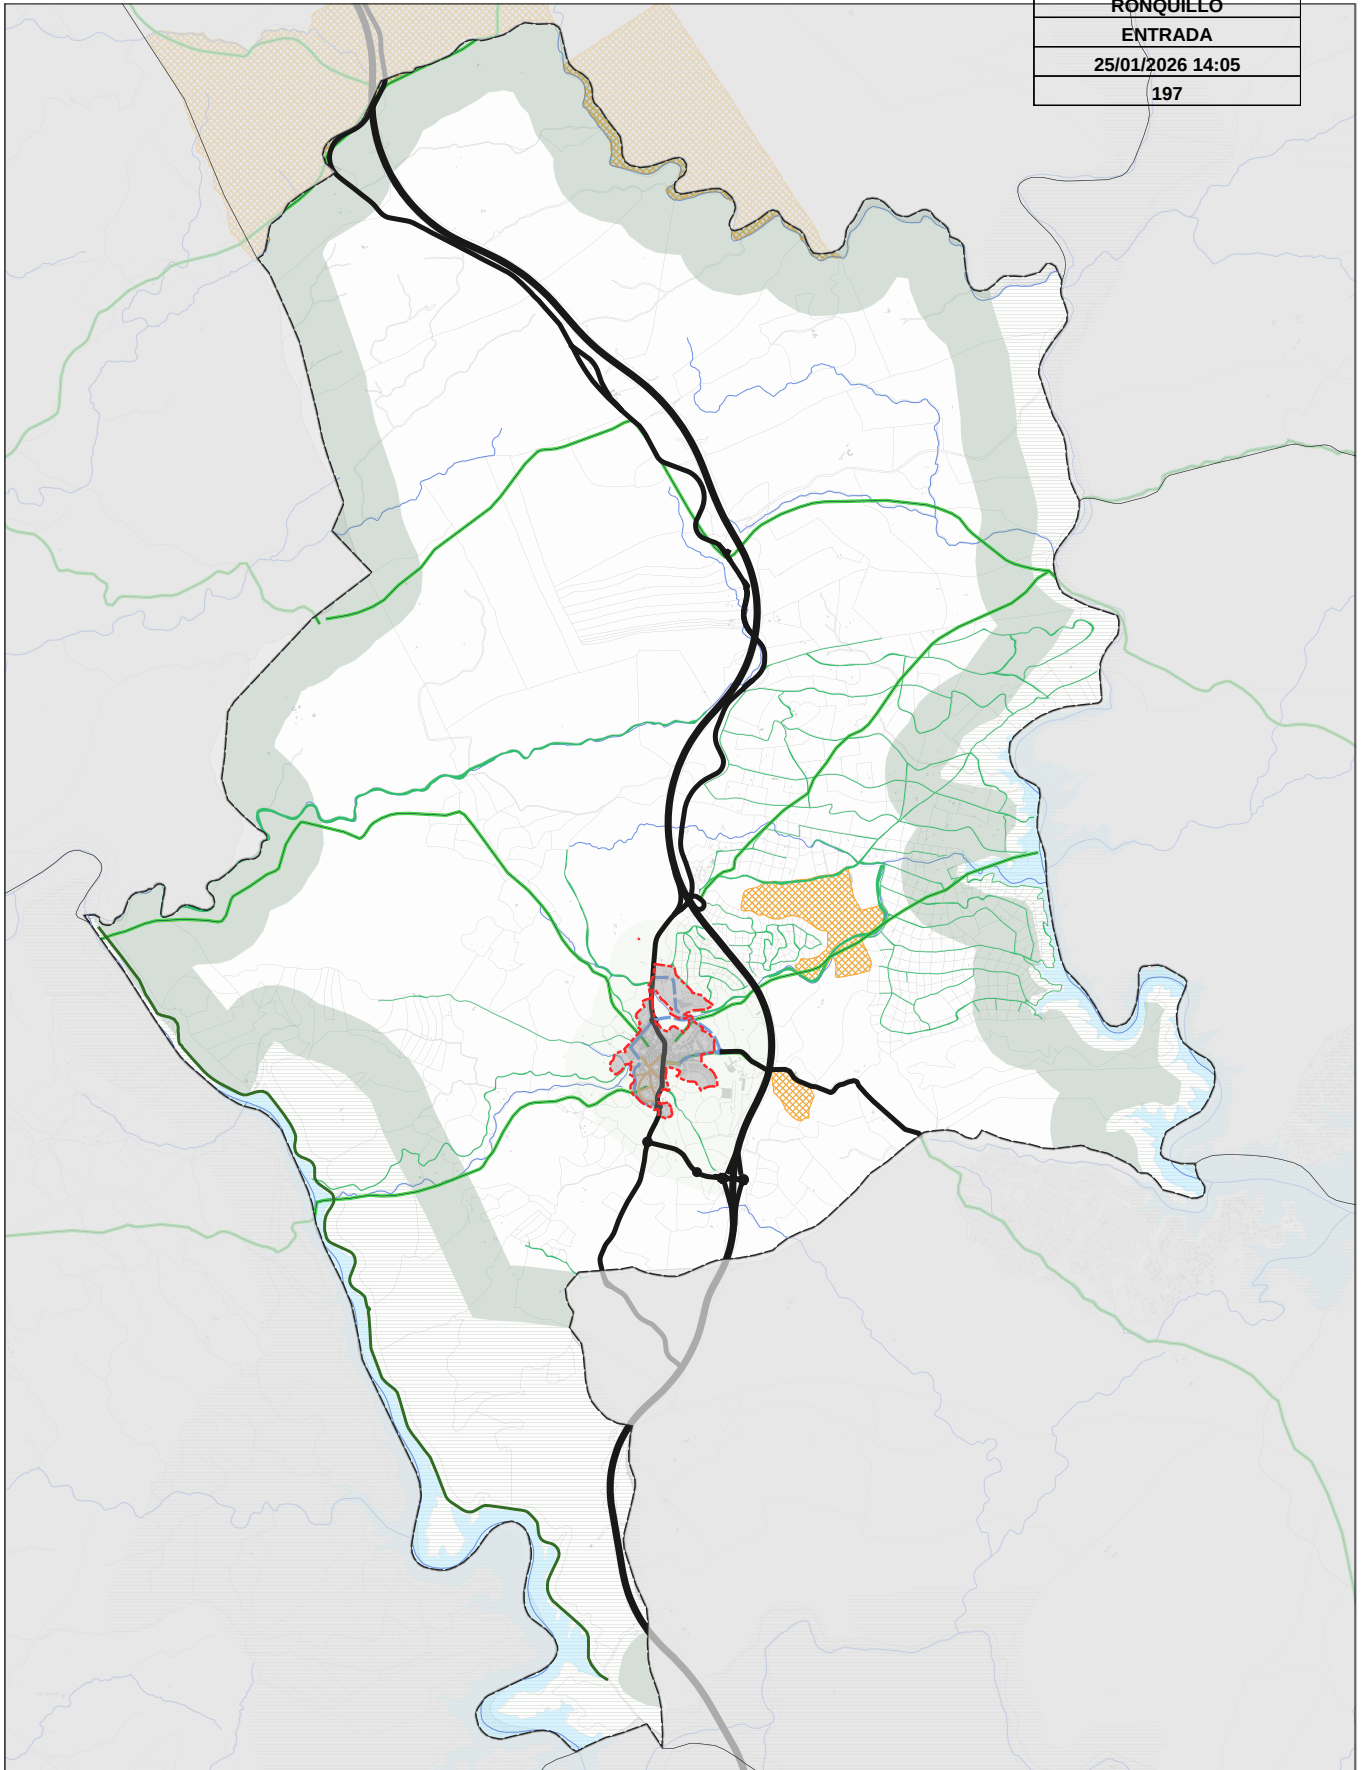


CLASIFICACIÓN DEL SUELO SUELO URBANO SUELO RÚSTICO	MOVILIDAD MOVILIDAD MOTORIZADA TERRITORIAL - PROPUESTA TERRITORIAL - EJECUTADO OTROS ELEMENTOS VÍAS PRECILIARIAS VÍA VERDE CAMINOS RURALES	HIDROLOGÍA MASAS DE AGUA RED HIDROGRÁFICA	PROTECCIÓN AMBIENTAL MONTES PÚBLICOS PERIF. SENSIBILIDAD AMBIENTAL PROTECCIÓN PAISAJÍSTICA PROTECCIÓN DE TRANSICIÓN	OTRAS DETERMINACIONES MUNICIPIOS COLINDANTES LÍMITE TÉRMINO MUNICIPAL
---	---	--	--	--



FASE III (DOCUMENTO DE AVANCE Y DOCUMENTO INICIAL ESTRATÉGICO (DIE)) ALTERNATIVA 2 (TÉRMINO MUNICIPAL) PLANO DE ORDENACIÓN ESCALA: 1/20.000 FECHA: ENERO 2026	buró4 Equipo Redactor	0.03a
---	---------------------------------	-------

Código Seguro de Verificación	IV7QG7AIFBJ4JLWTYAVGIBL7KA	Fecha	25/01/2026 14:05:36
Normativa	Este documento incorpora firma electrónica reconocida de acuerdo a la ley 6/2020, de 11 de noviembre, reguladora de determinados aspectos de los servicios electrónicos de confianza.		
Firmante	RAMON DE LOS SANTOS CUEVAS REBOLLO		
Url de verificación	https://portal.dipusevilla.es/vfirma/code/IV7QG7AIFBJ4JLWTYAVGIBL7KA	Página	1/2



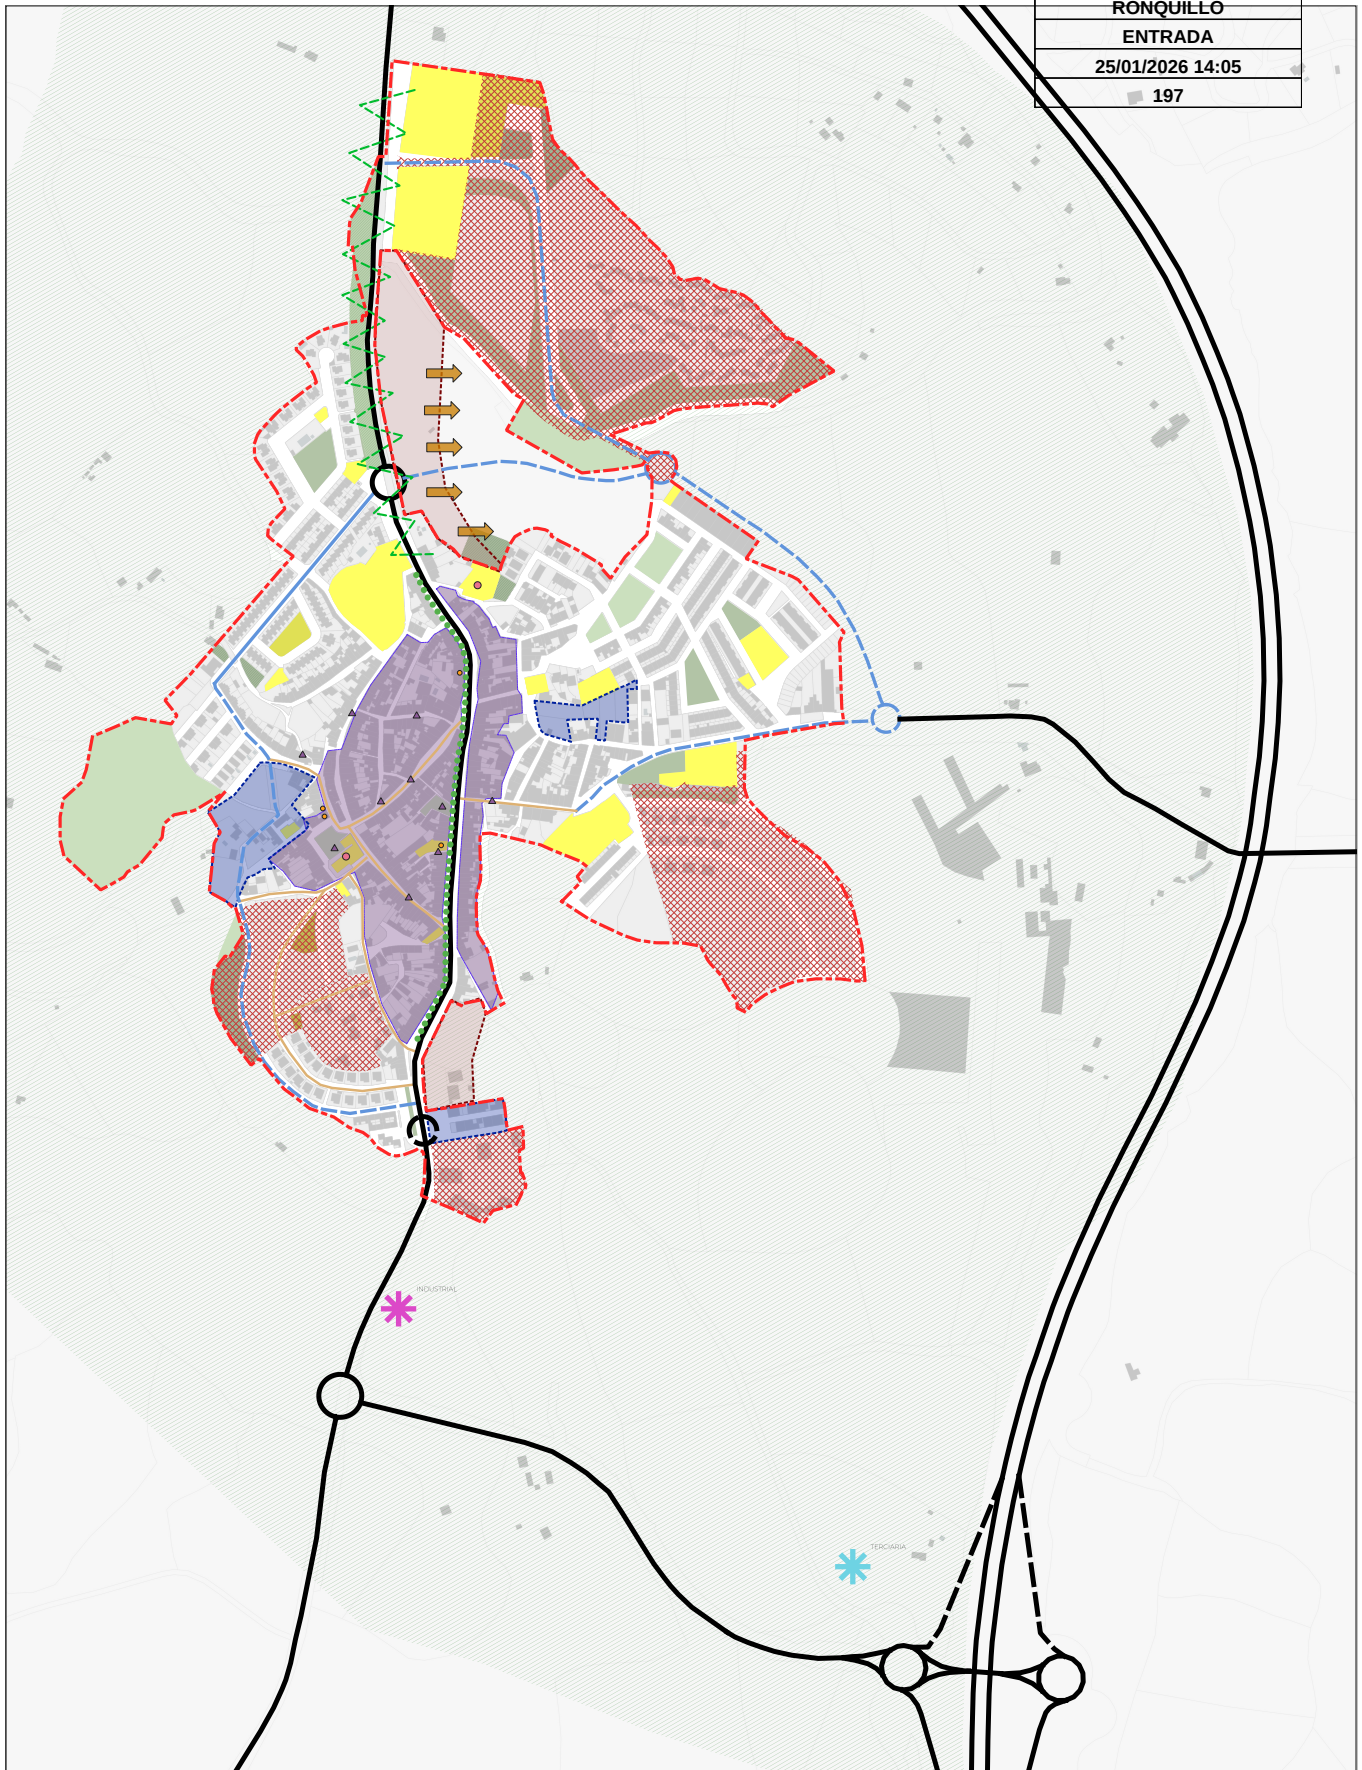

1. MODELO DE OCUPACIÓN ÁMBITO INCORPORADOS NUEVOS ÁMBITOS SU NUEVOS ÁMBITOS SR CASCO HISTÓRICO ACTIVIDAD ECONÓMICA INDUSTRIAL TERCIARIA	2. SISTEMA DOTACIONAL SISTEMA GENERAL SSGG.EELL.EXISTENTE SSGG.EQ.EXISTENTE SSGG.EELL.PROPUUESTA SSGG.EQ.PROPUUESTA SISTEMA LOCAL SSLLEELL.EXISTENTE SSLLEQ.EXISTENTE SSLLEELL.PROPUUESTA SSLLEQ.PROPUUESTA	3. MOVILIDAD MOVILIDAD MOTORIZADA TERRITORIAL - PROPUUESTA TERRITORIAL - EJECUTADO ESTRUCTURANTE - PROPUUESTA ESTRUCTURANTE - EJECUTADO ARTICULACIÓN - EJECUTADO ARTICULACIÓN - PROPUUESTA MOVILIDAD ALTERNATIVA PASEO AVENIDA CONEXIÓN AMABLE	4. SENSIBILIDAD AMBIENTAL ELEMENTOS A PROTEGER AMBIENTAL EDIFICIO A EDIFICIO B PROTECCIÓN PAISAJÍSTICA OTRAS DETERMINACIONES SUELO URBANO LISTA SUELO RÚSTICO LISTA DIRECCIÓN CRECIMIENTO POR FASE
--	--	---	--



FASE III
DOCUMENTO DE AVANCE Y DOCUMENTO INICIAL
ESTRATÉGICO (DIE)
ALTERNATIVA 2 (NÚCLEO URBANO)
PLANO DE ORDENACIÓN
ESCALA: 1:2000 FECHA: ENERO 2026

buró4
Equipo Redactor

SEAL Nº

0.03b

Código Seguro de Verificación	IV7QG7AIFBJ4JLWTYAVGIBL7KA	Fecha	25/01/2026 14:05:36
Normativa	Este documento incorpora firma electrónica reconocida de acuerdo a la ley 6/2020, de 11 de noviembre, reguladora de determinados aspectos de los servicios electrónicos de confianza.		
Firmante	RAMON DE LOS SANTOS CUEVAS REBOLLO		
Url de verificación	https://portal.dipusevilla.es/vfirma/code/IV7QG7AIFBJ4JLWTYAVGIBL7KA	Página	2/2